



Voorgevel, blok 3

Rechter zijgevel

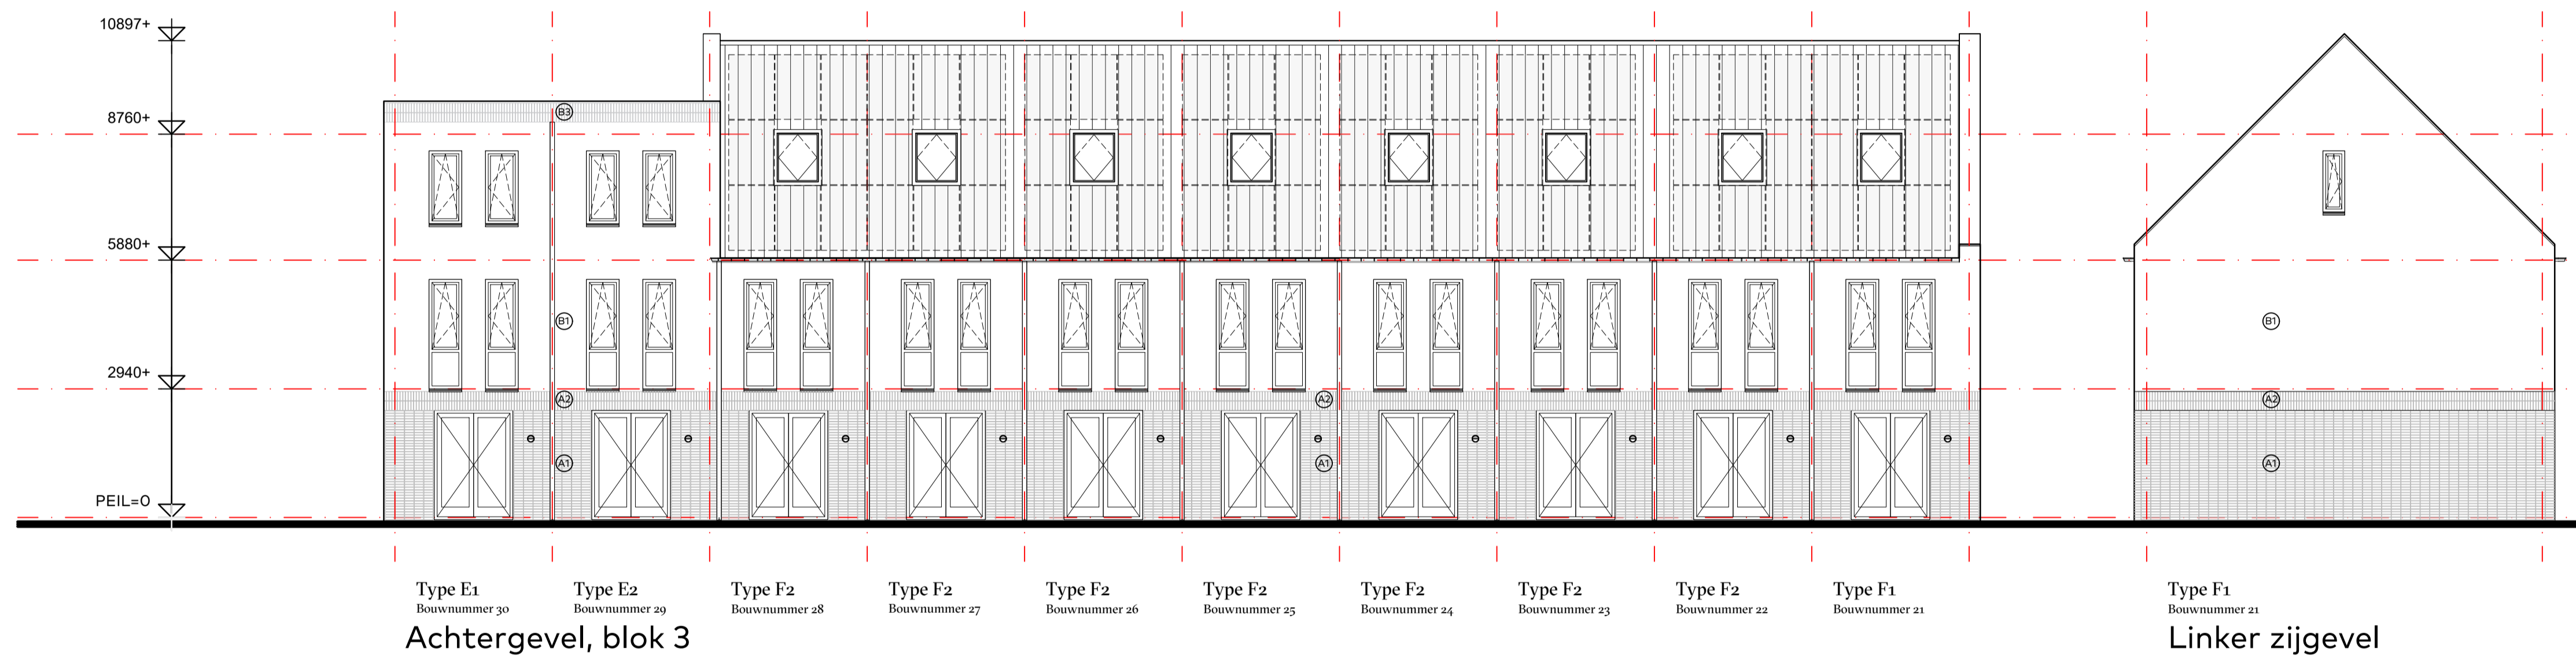


Achtergevel, blok 3

Linker zijgevel

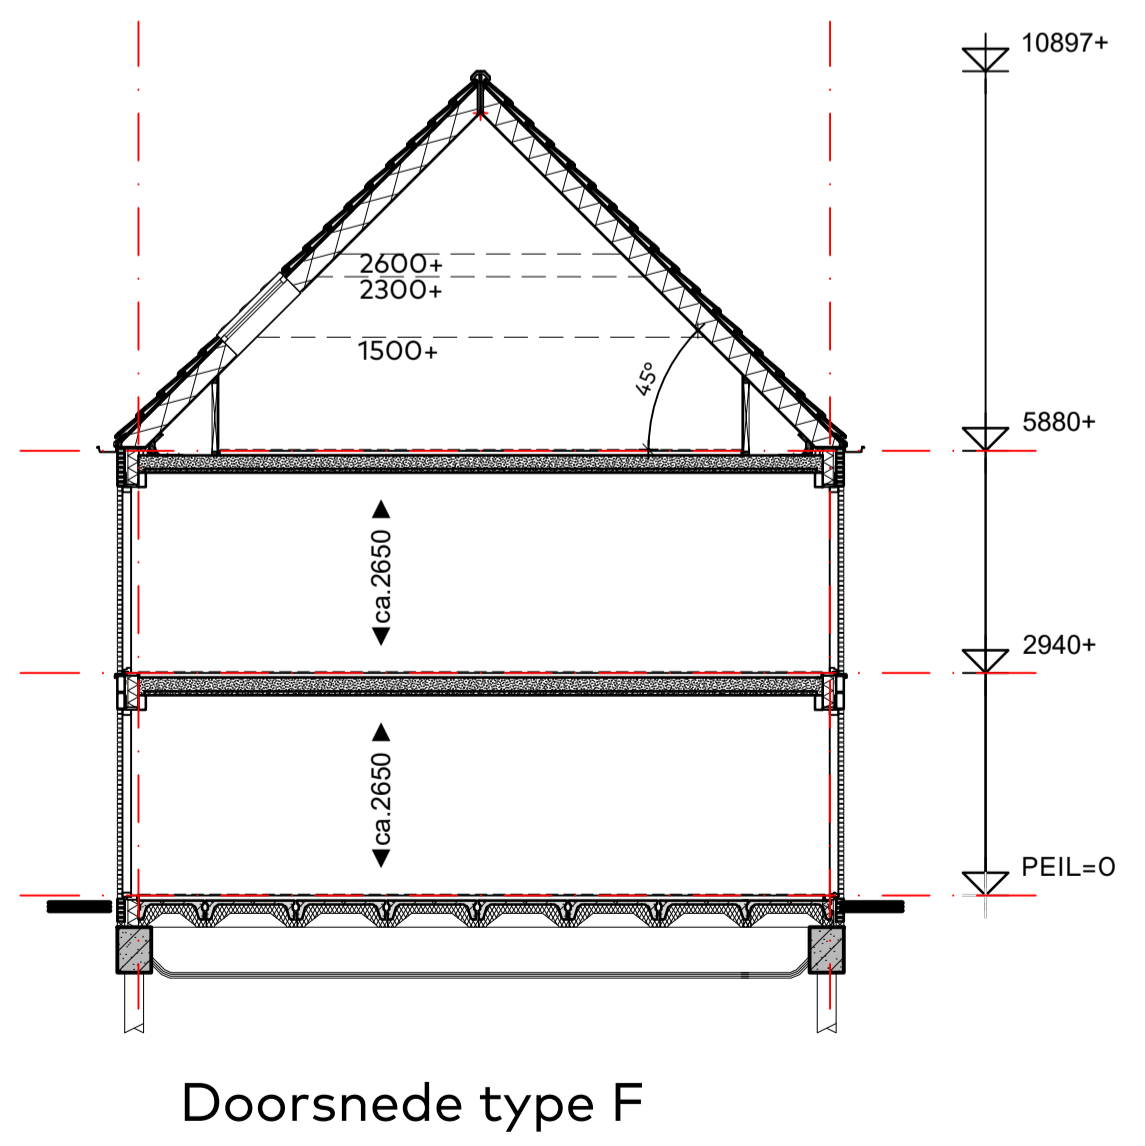


Doorsnede type F

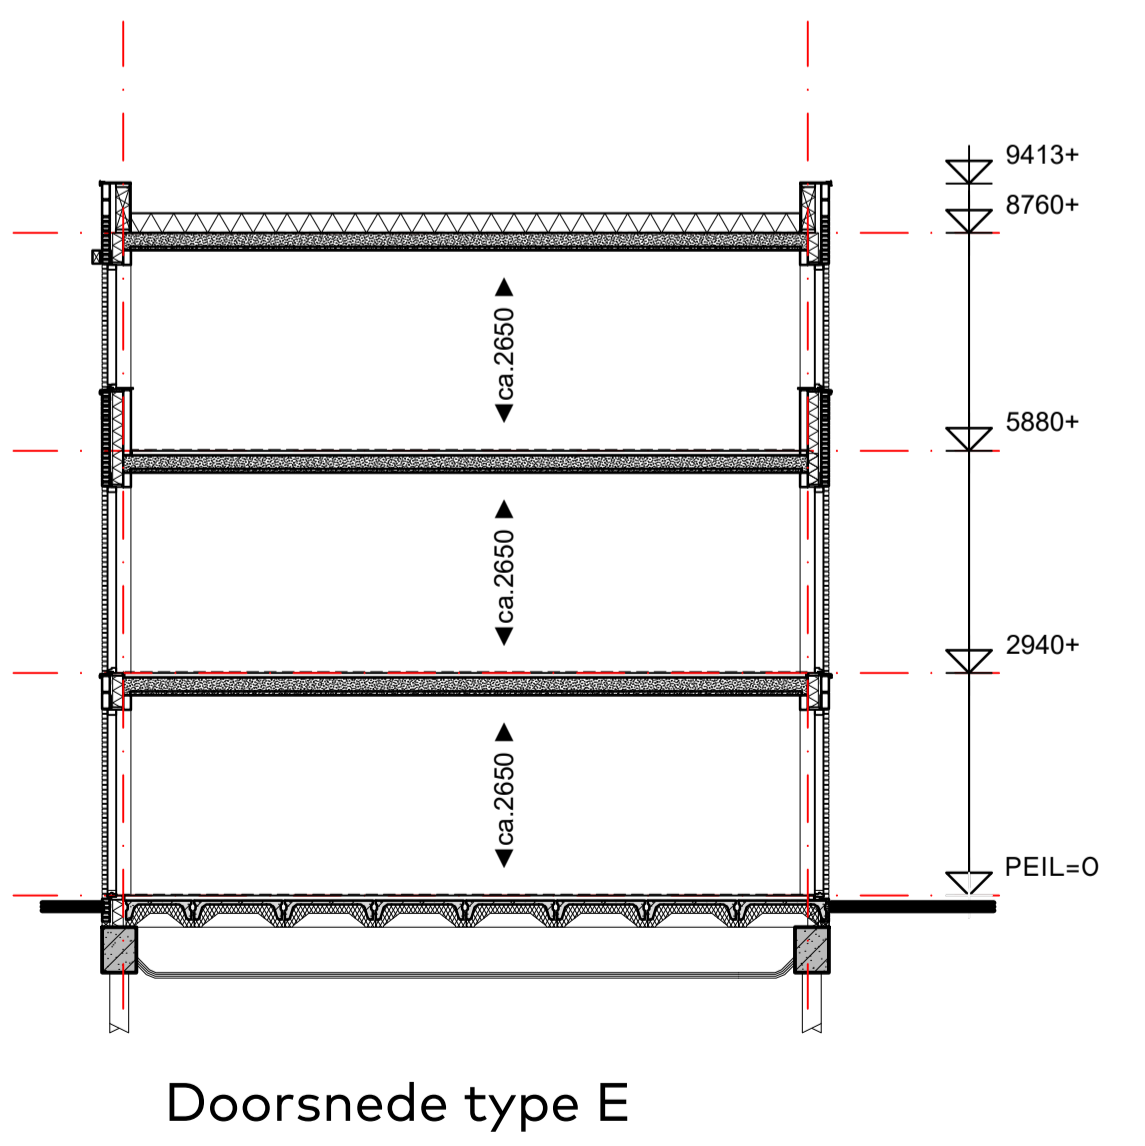

Doorsnede type E


disclaimer: weergave metselwerkverbanden indicatief

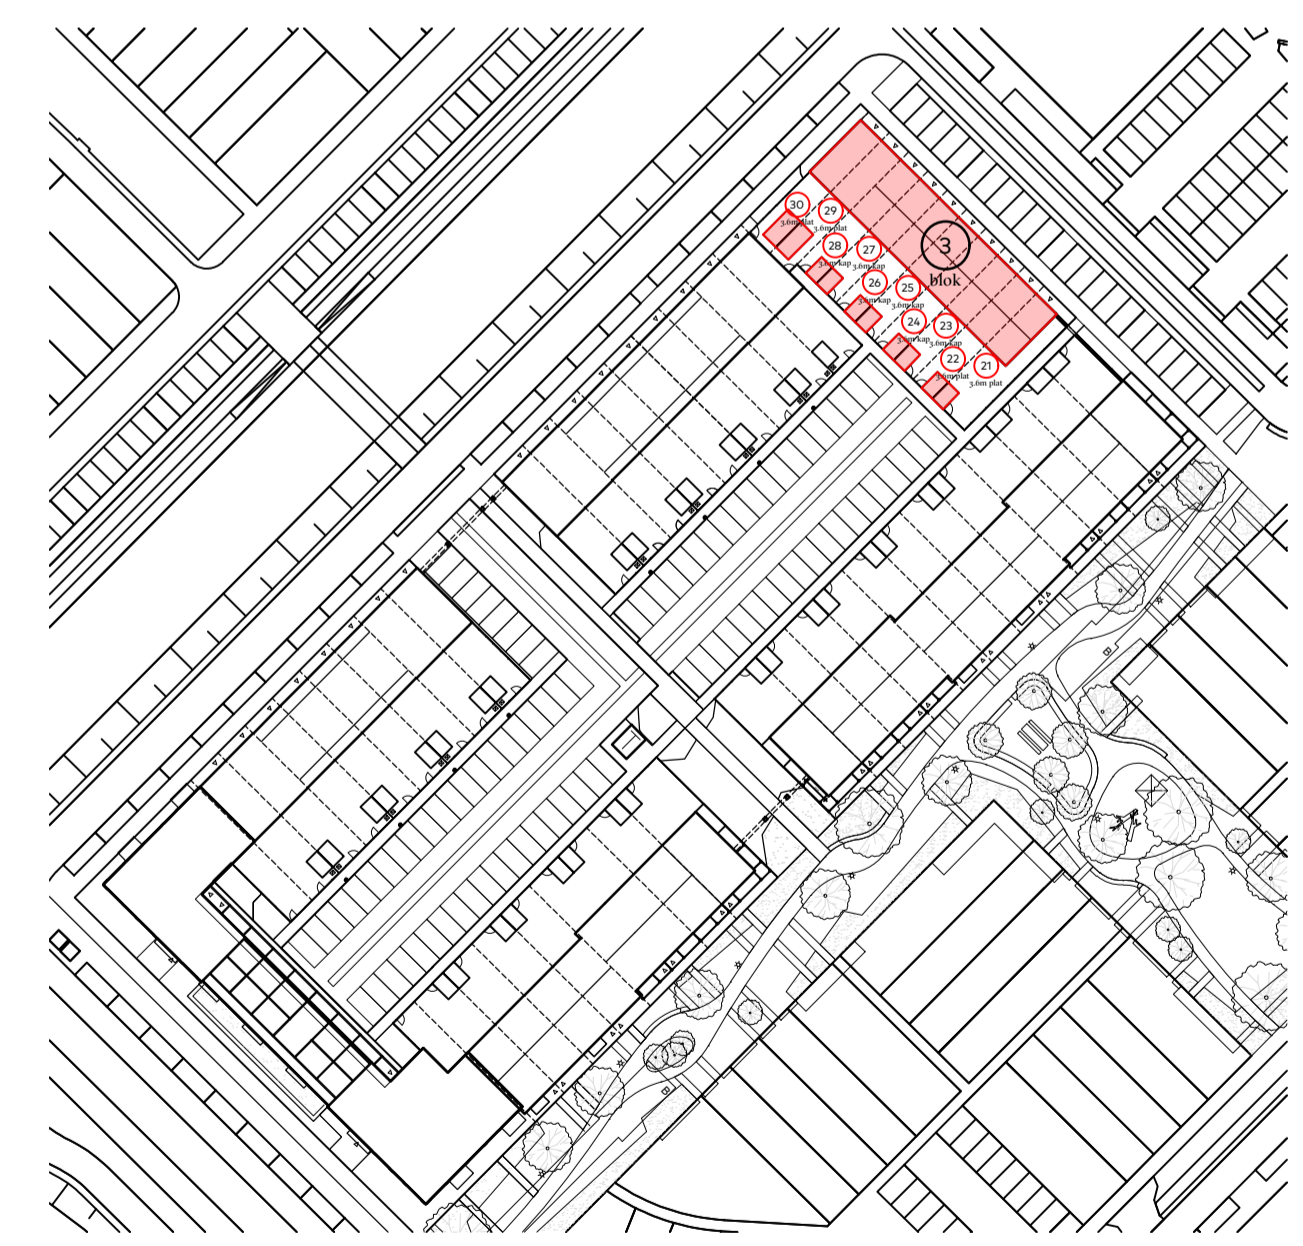


bouwnummers
BLOK 3: 21 t/m 30
 woningtype
 E2, E2, F1 en F2
 onderwerp
 309 Gevels en doorsneden
 project
 Westergouwe
 Gouda




schaal : 1:100
 datum : 14 juni 2022
 formaat : 60x85

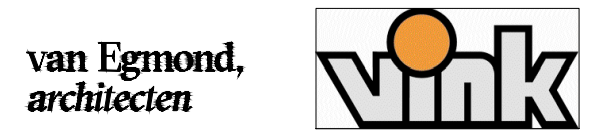

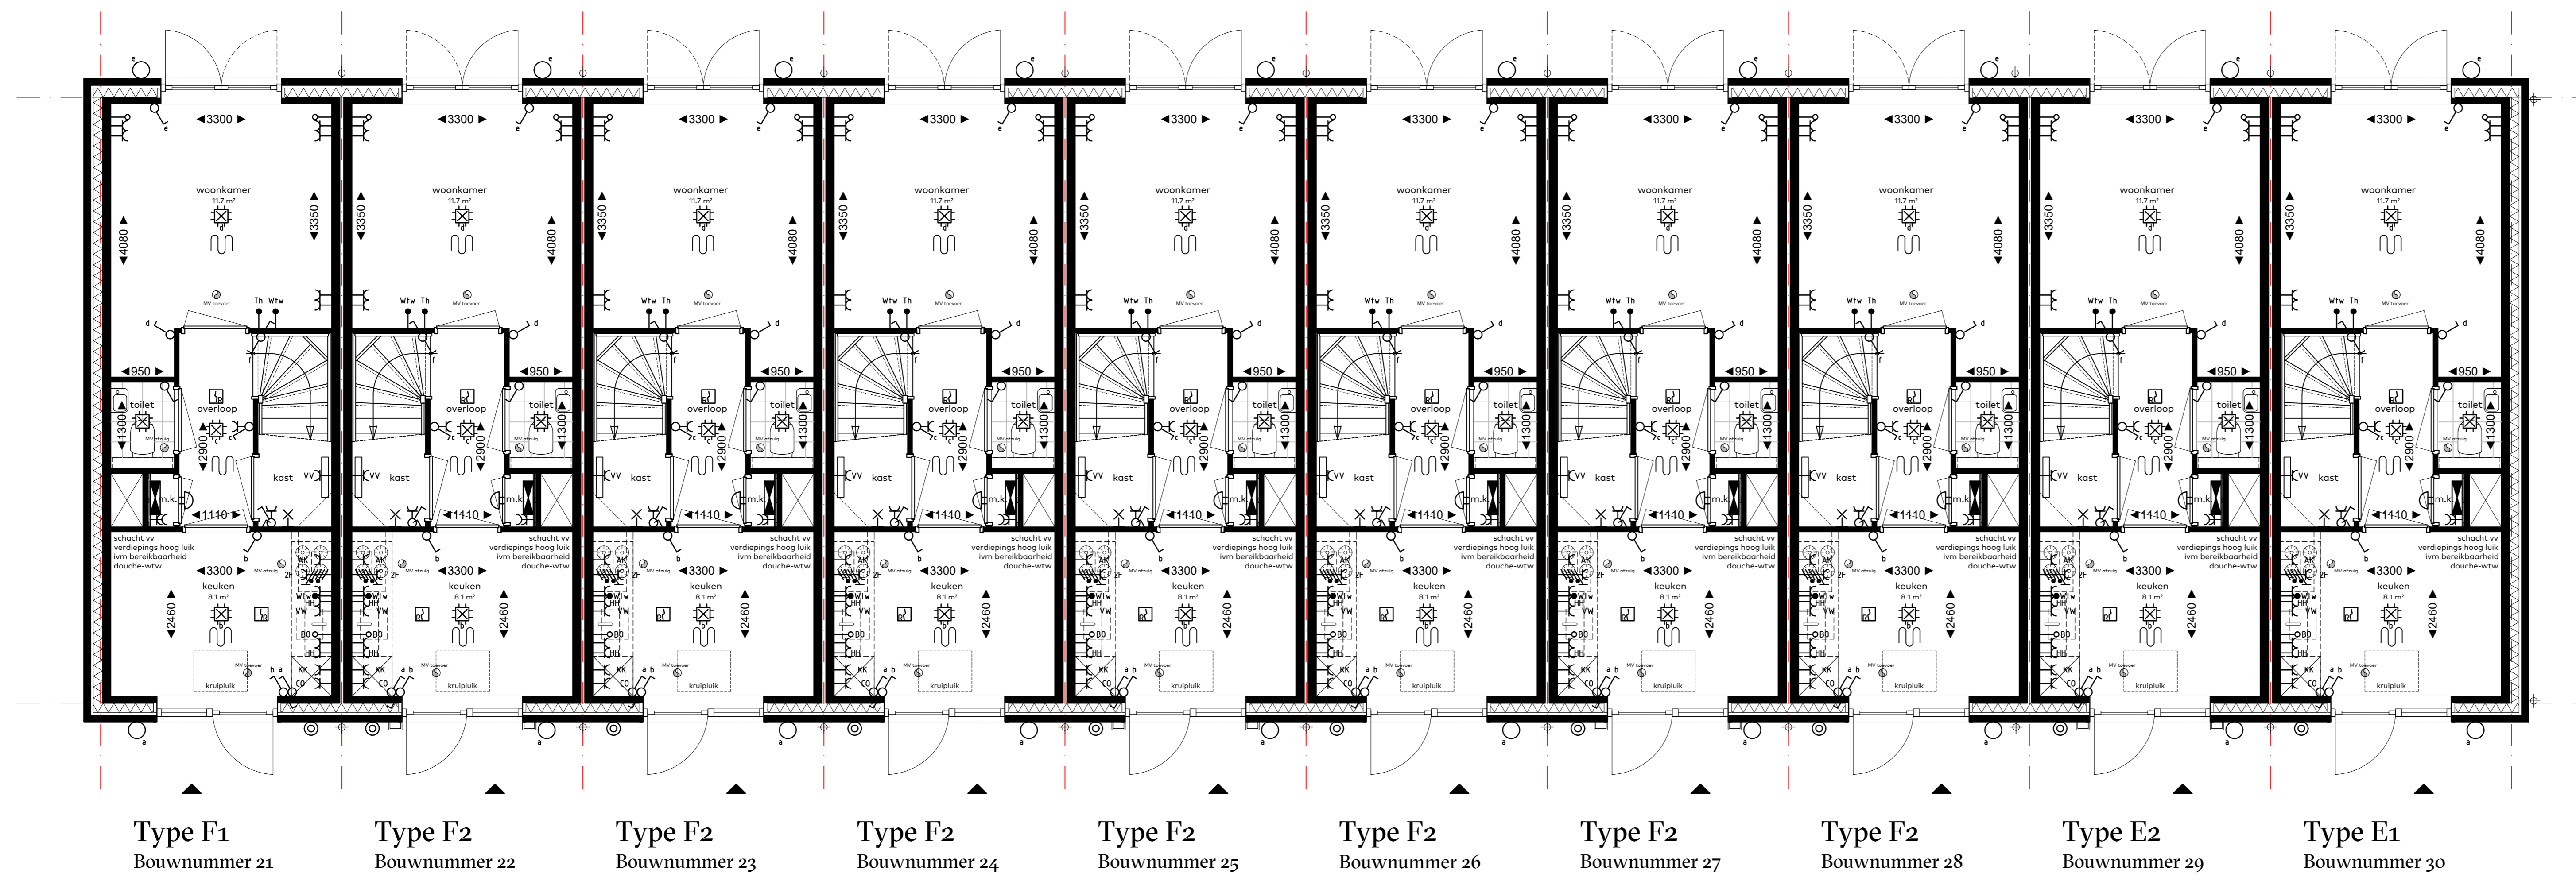

Begane grond, blok 3

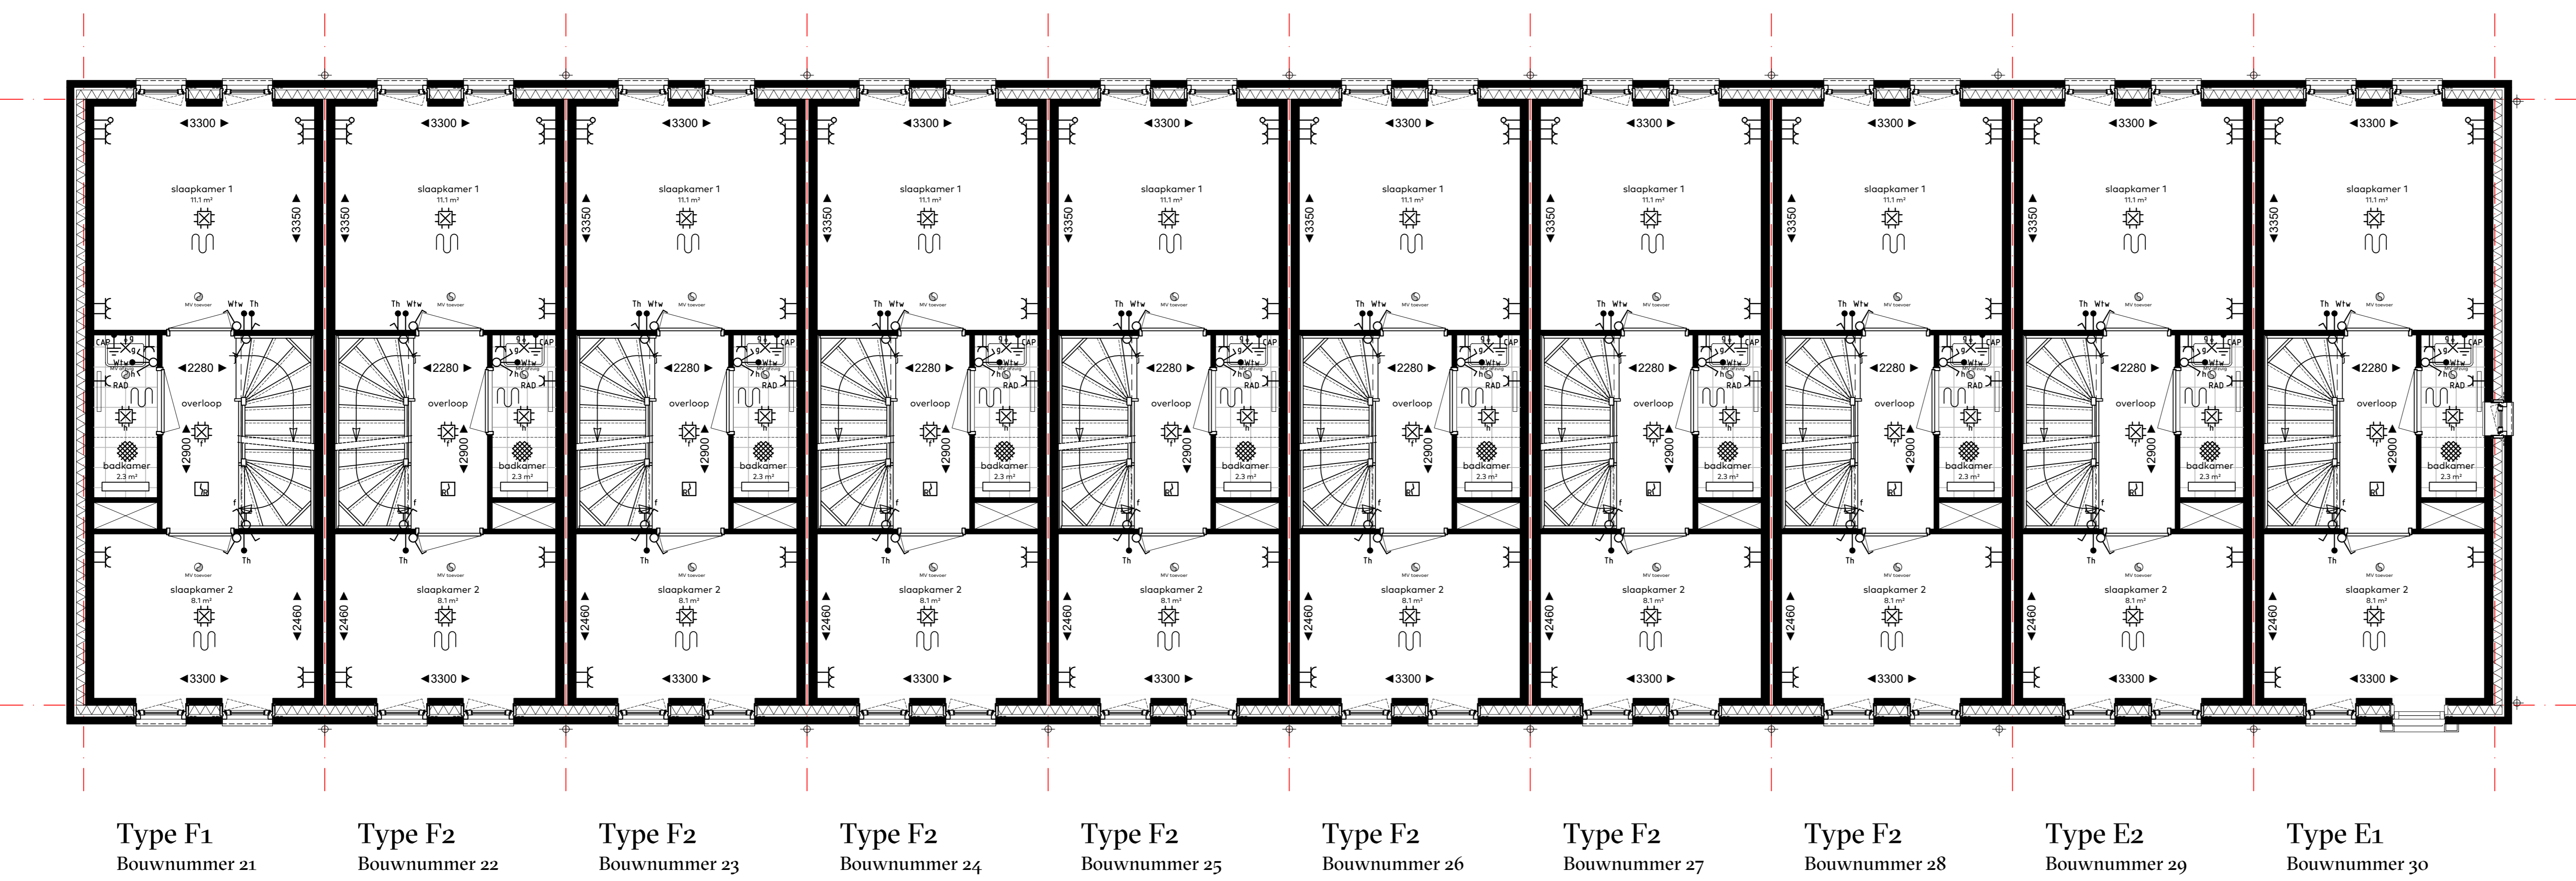

Eerste verdieping, blok 3




bouwnummers
 BLOK 3: 21 t/m 30
 woningtype
 E2, E2, F1 en F2
 onderwerp
 307 Begane grond en 1ste verd.
 project
 Westergouwe
 Gouda



schaal : 1:50
 datum : 14 juni 2022
 formaat : 85x120



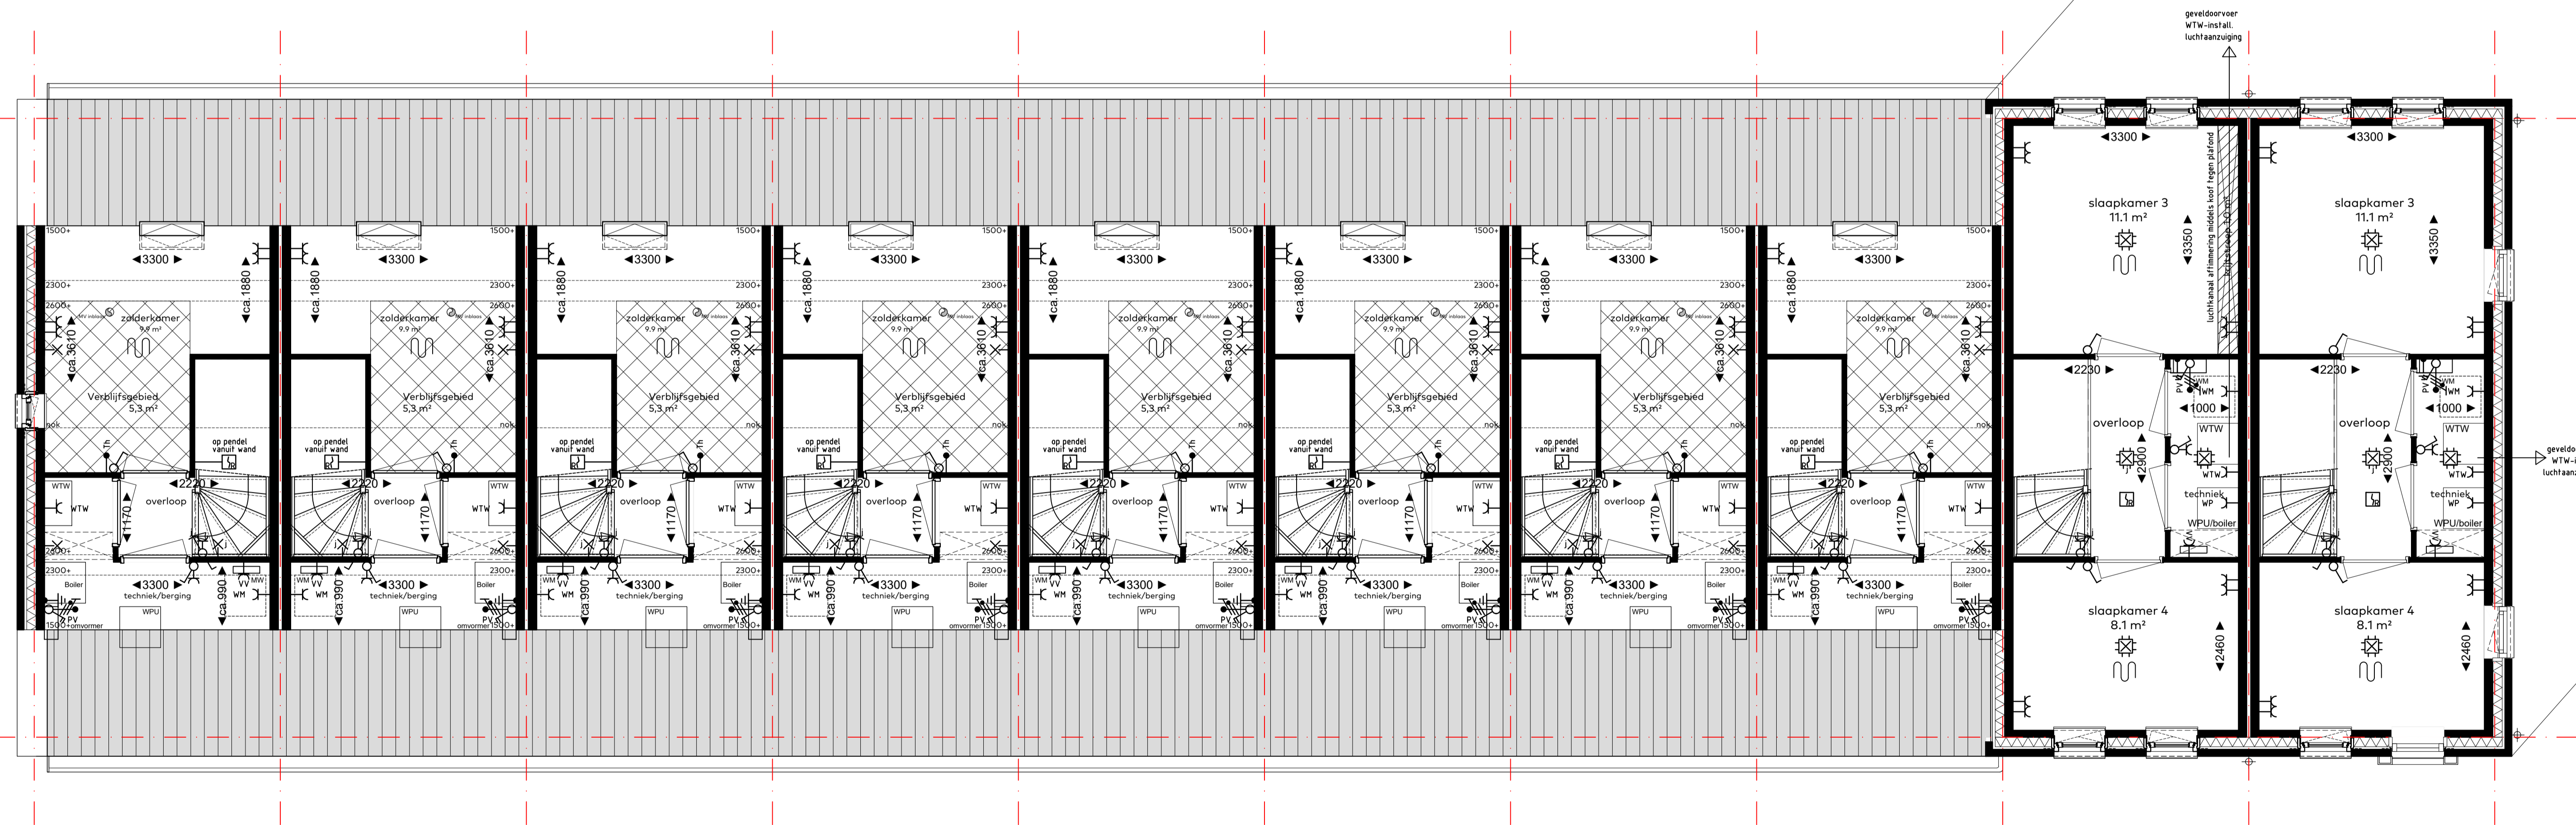

Type F1
Bouwnummer 21

Type F2
Bouwnummer 22

Type F2
Bouwnummer 23

Type F2
Bouwnummer 24

Type F2
Bouwnummer 25

Type F2
Bouwnummer 26


Type F2
Bouwnummer 27

Type F2
Bouwnummer 28

Type E2
Bouwnummer 29

Type E1
Bouwnummer 30

Tweede verdieping, blok 3

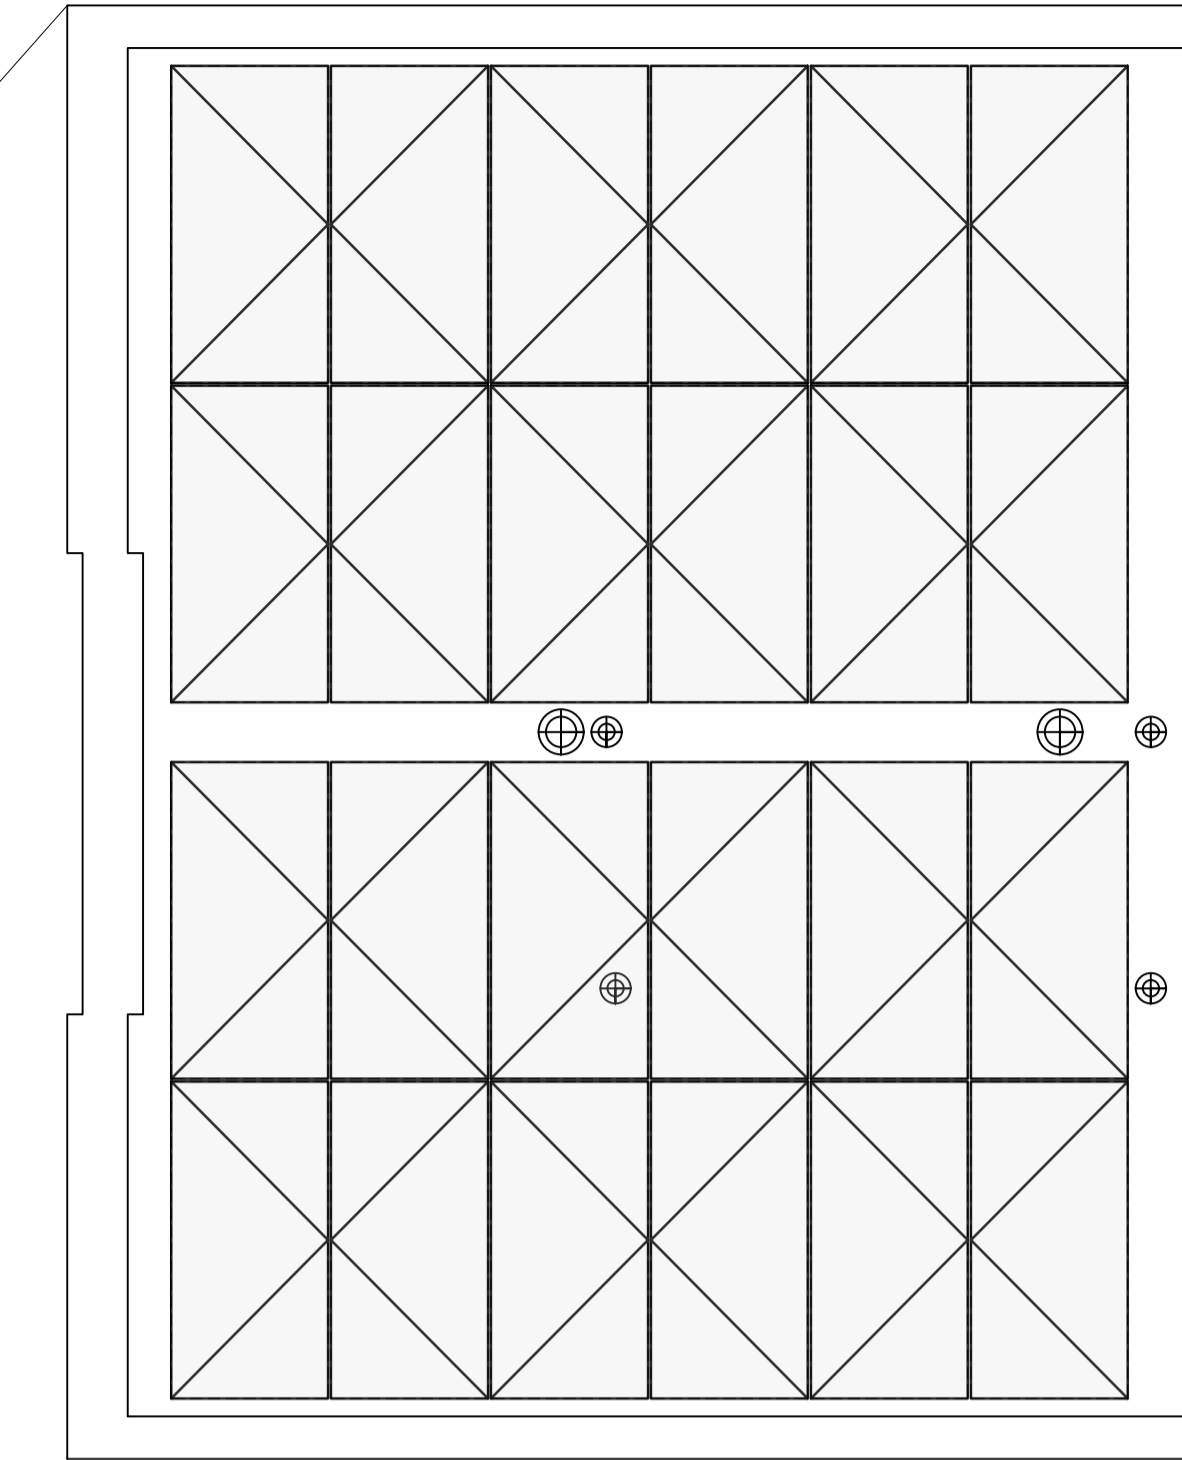

PV-panelen volgens E-installatie tek.
(aantal en exacte positie conform
BENG-berekening)
plattendak



bouwnummers
BLOK 3: 21 t/m 30
woningtype
E2, E2, F1 en F2
onderwerp
308 Tweede verdieping
project
Westergouwe
Gouda

school : 1:50
datum : 14 juni 2022
formaat : 60x120

