



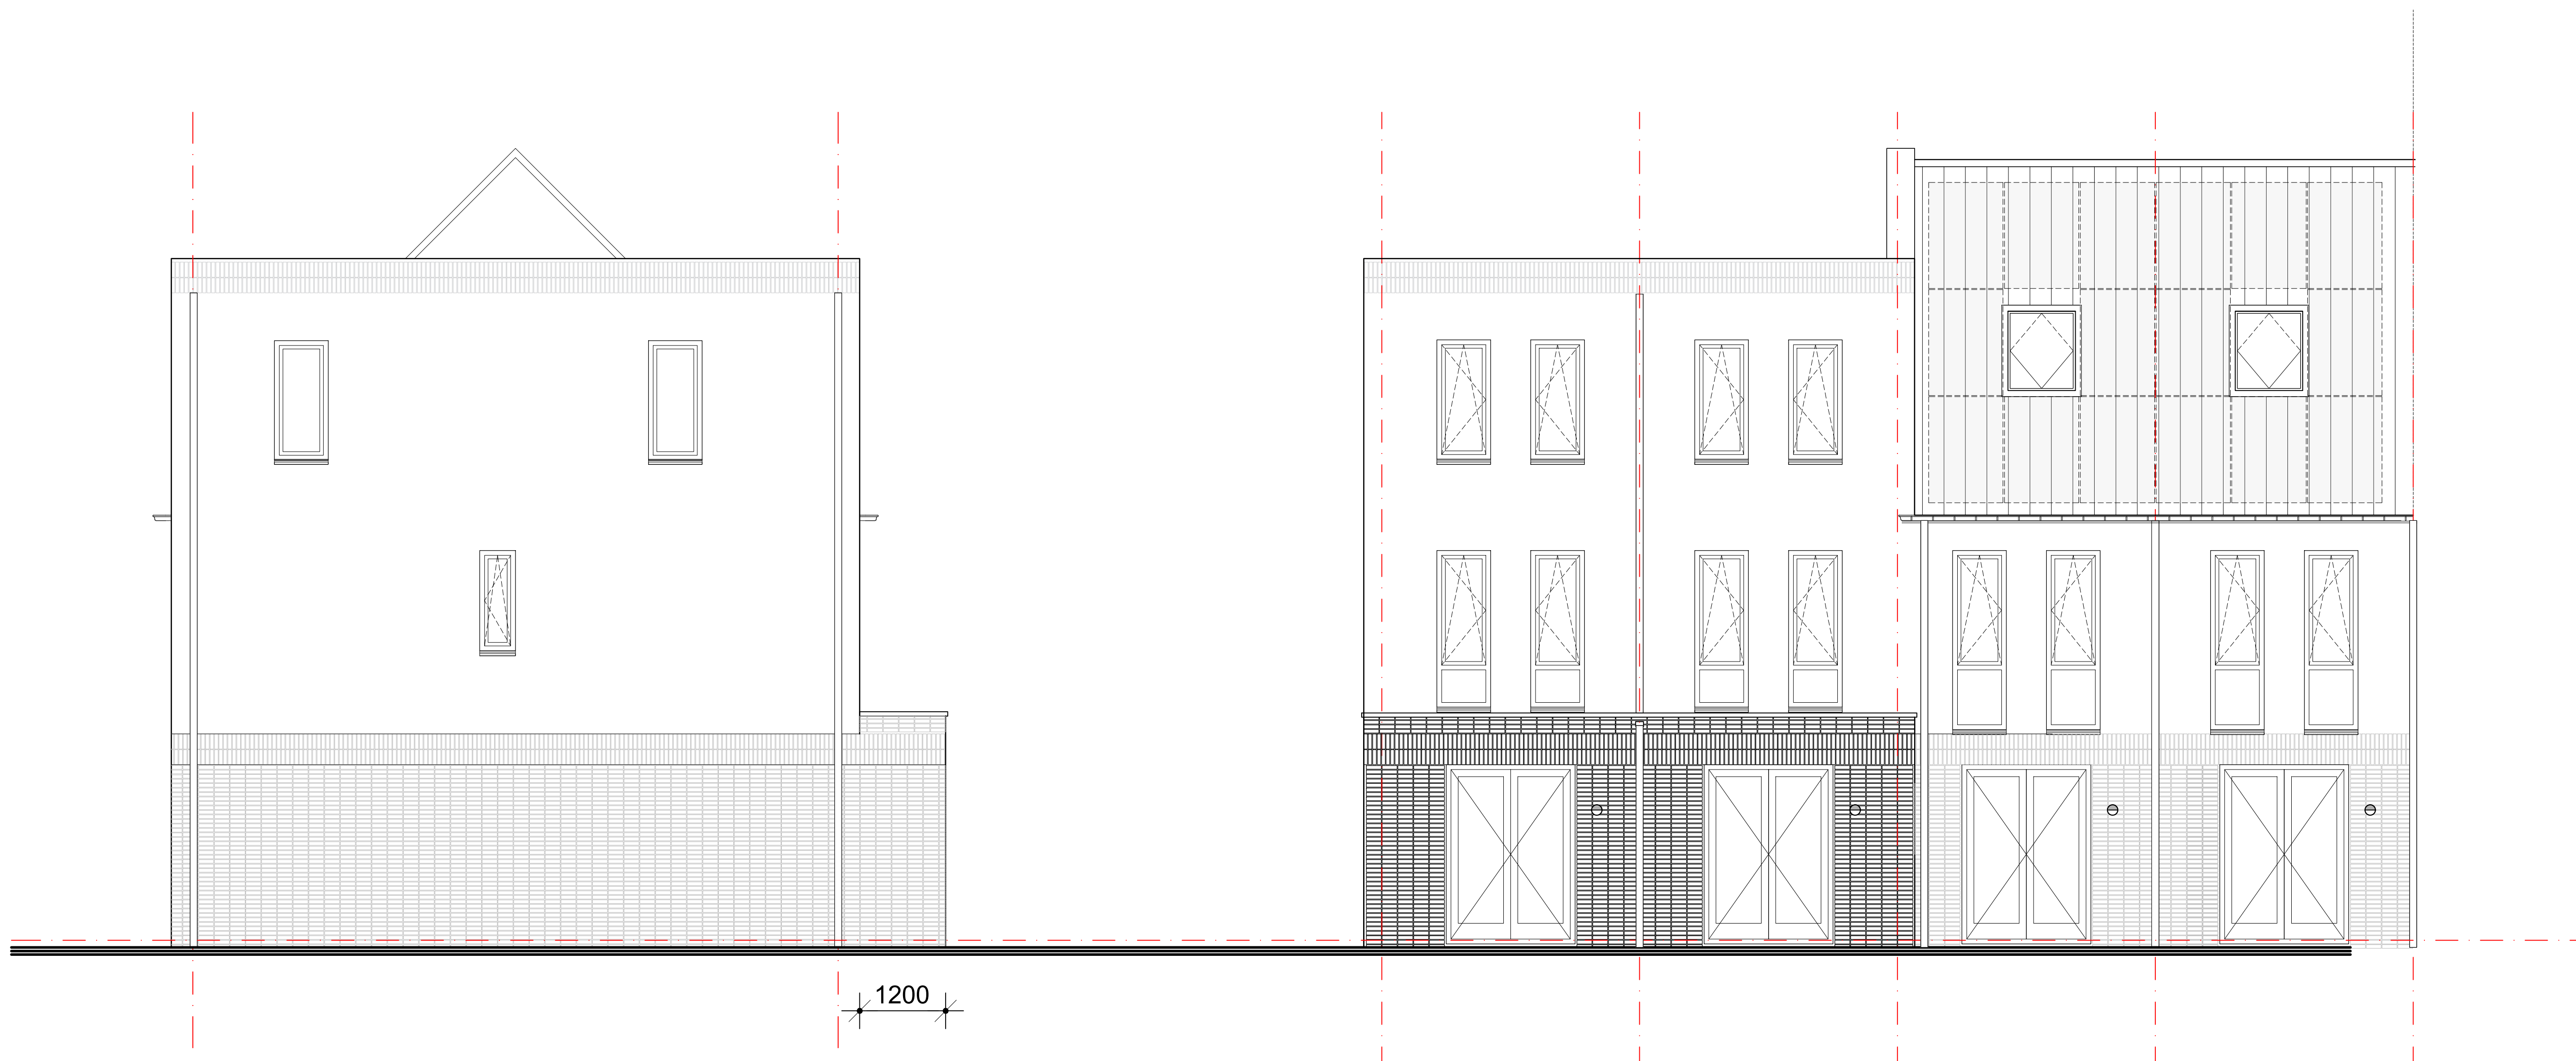


Zijgevel
3,6m woningen (blok 3)

Achtergevel (optie achteruitbouw 1200mm)
3,6m woningen (blok 3)

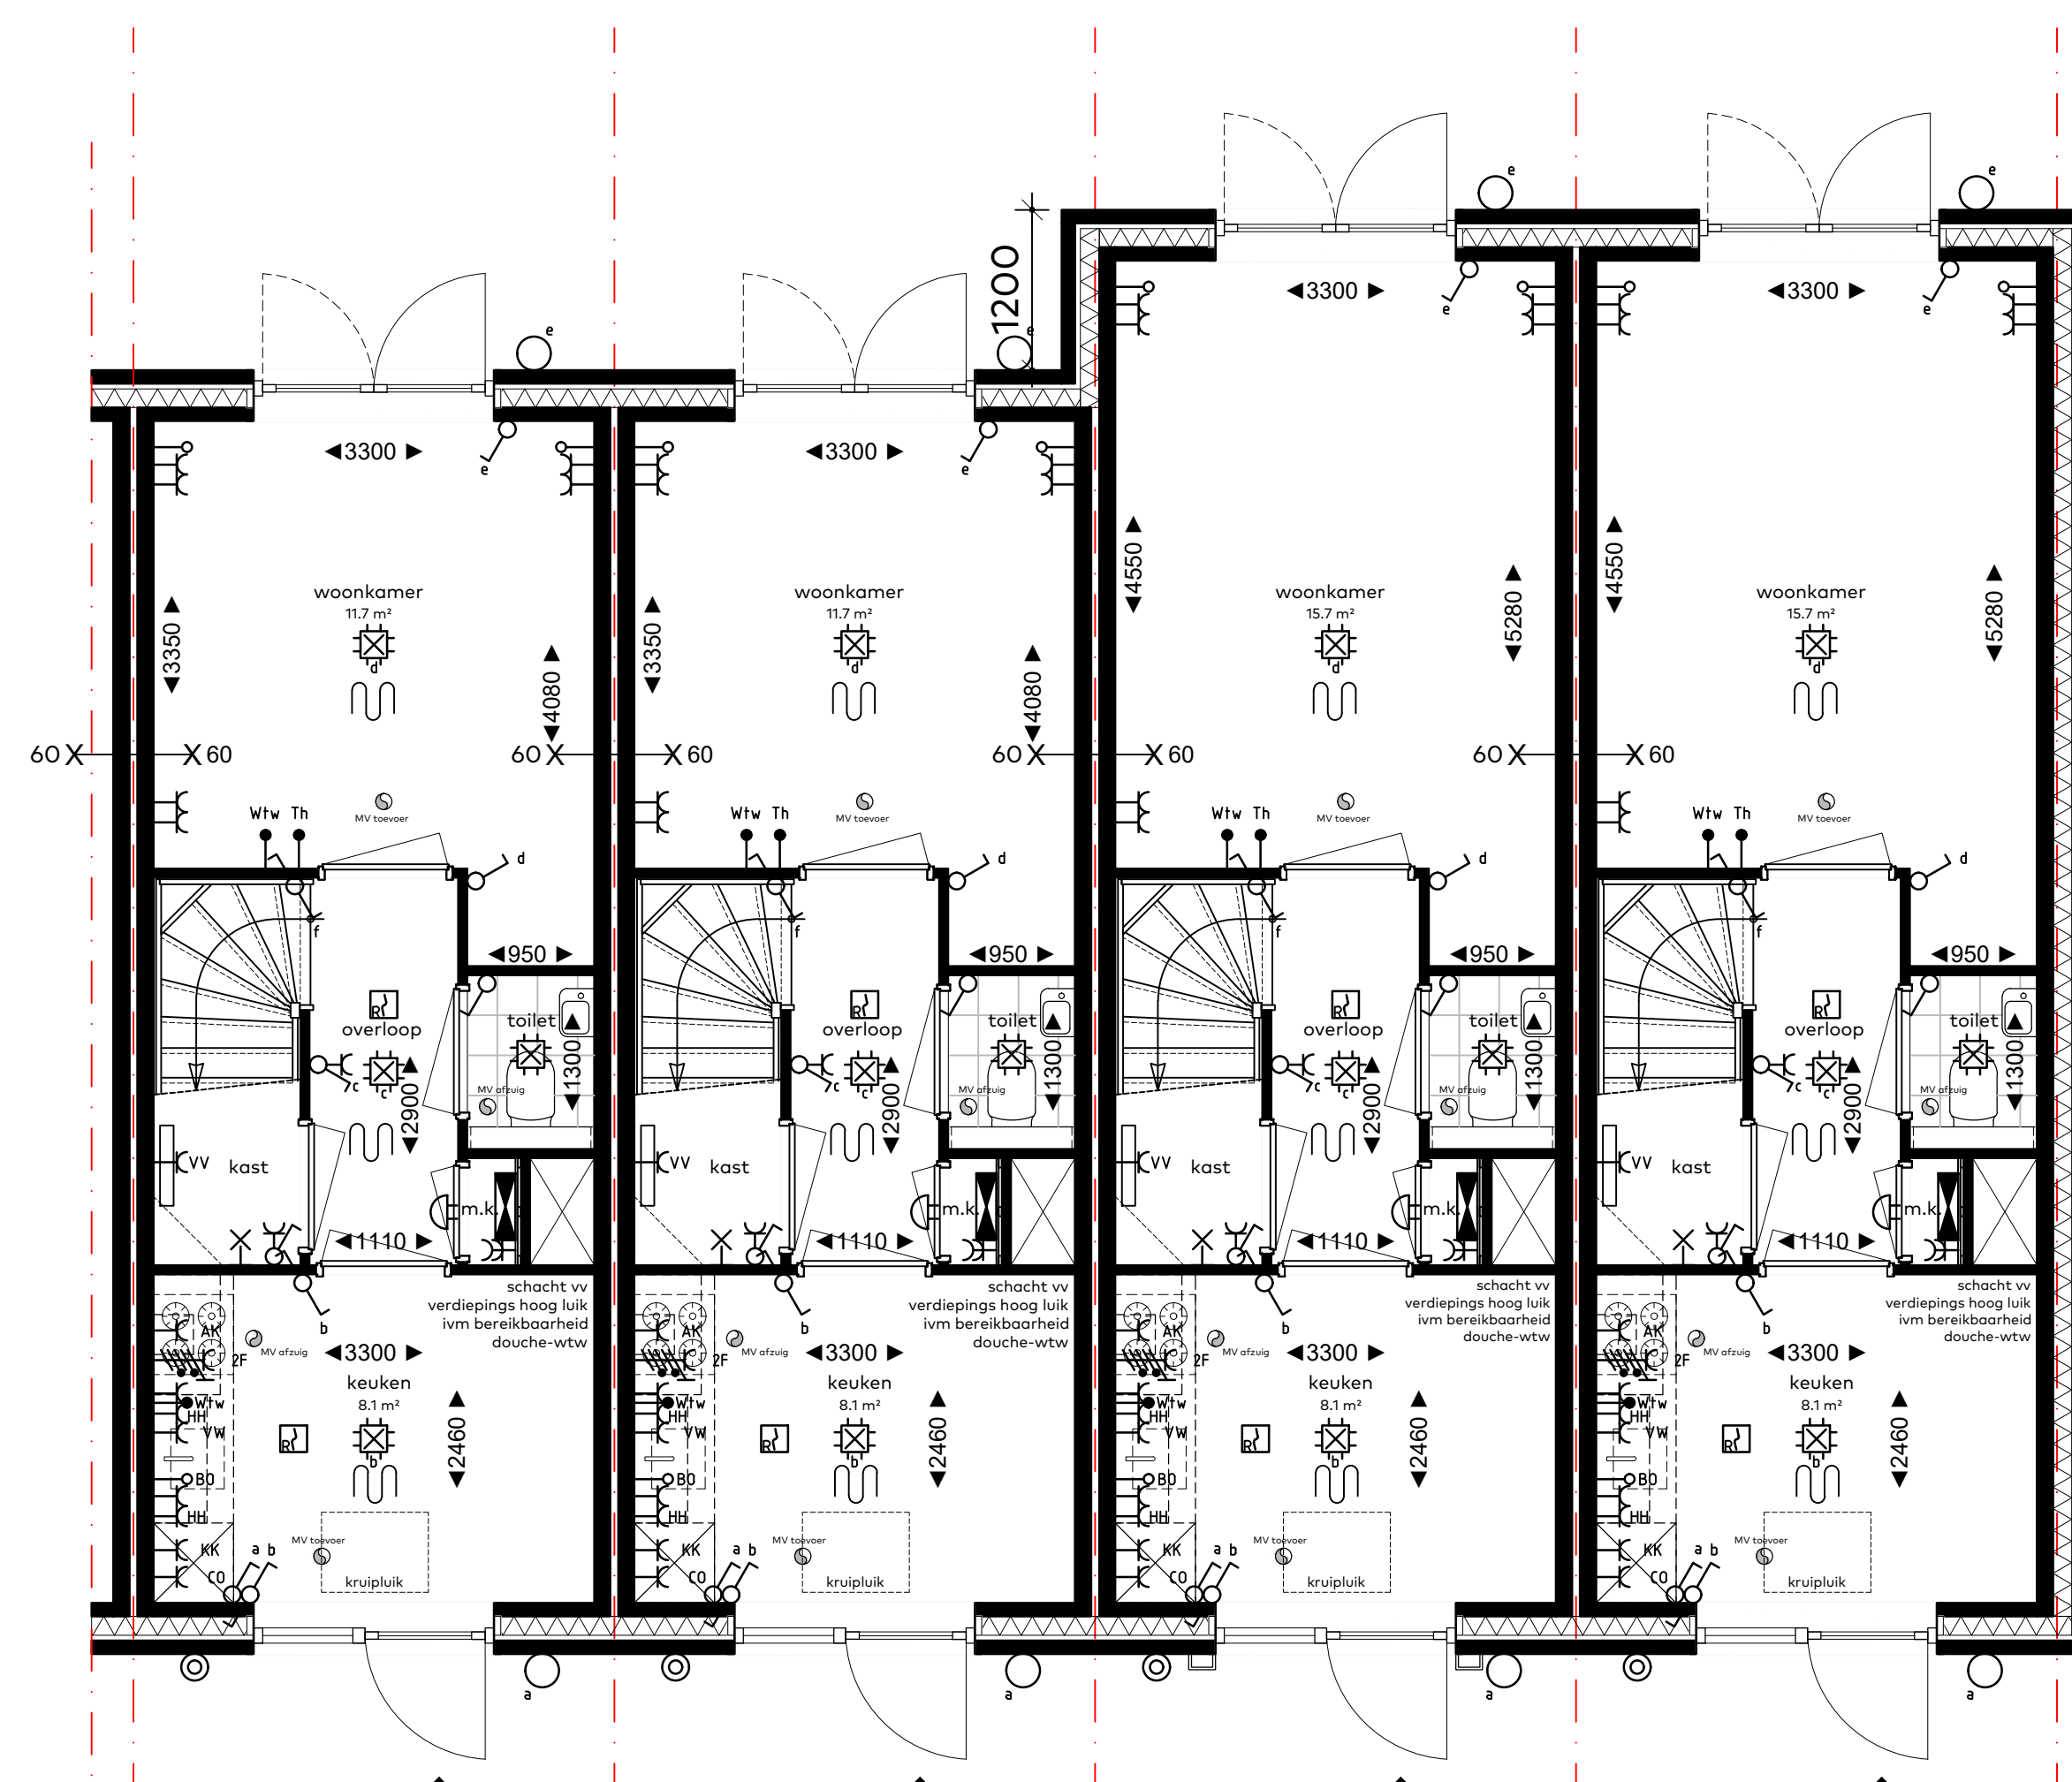

Begane grond
Woningen (blok 3)

disclaimer: weergave metselwerkverbanden indicatief

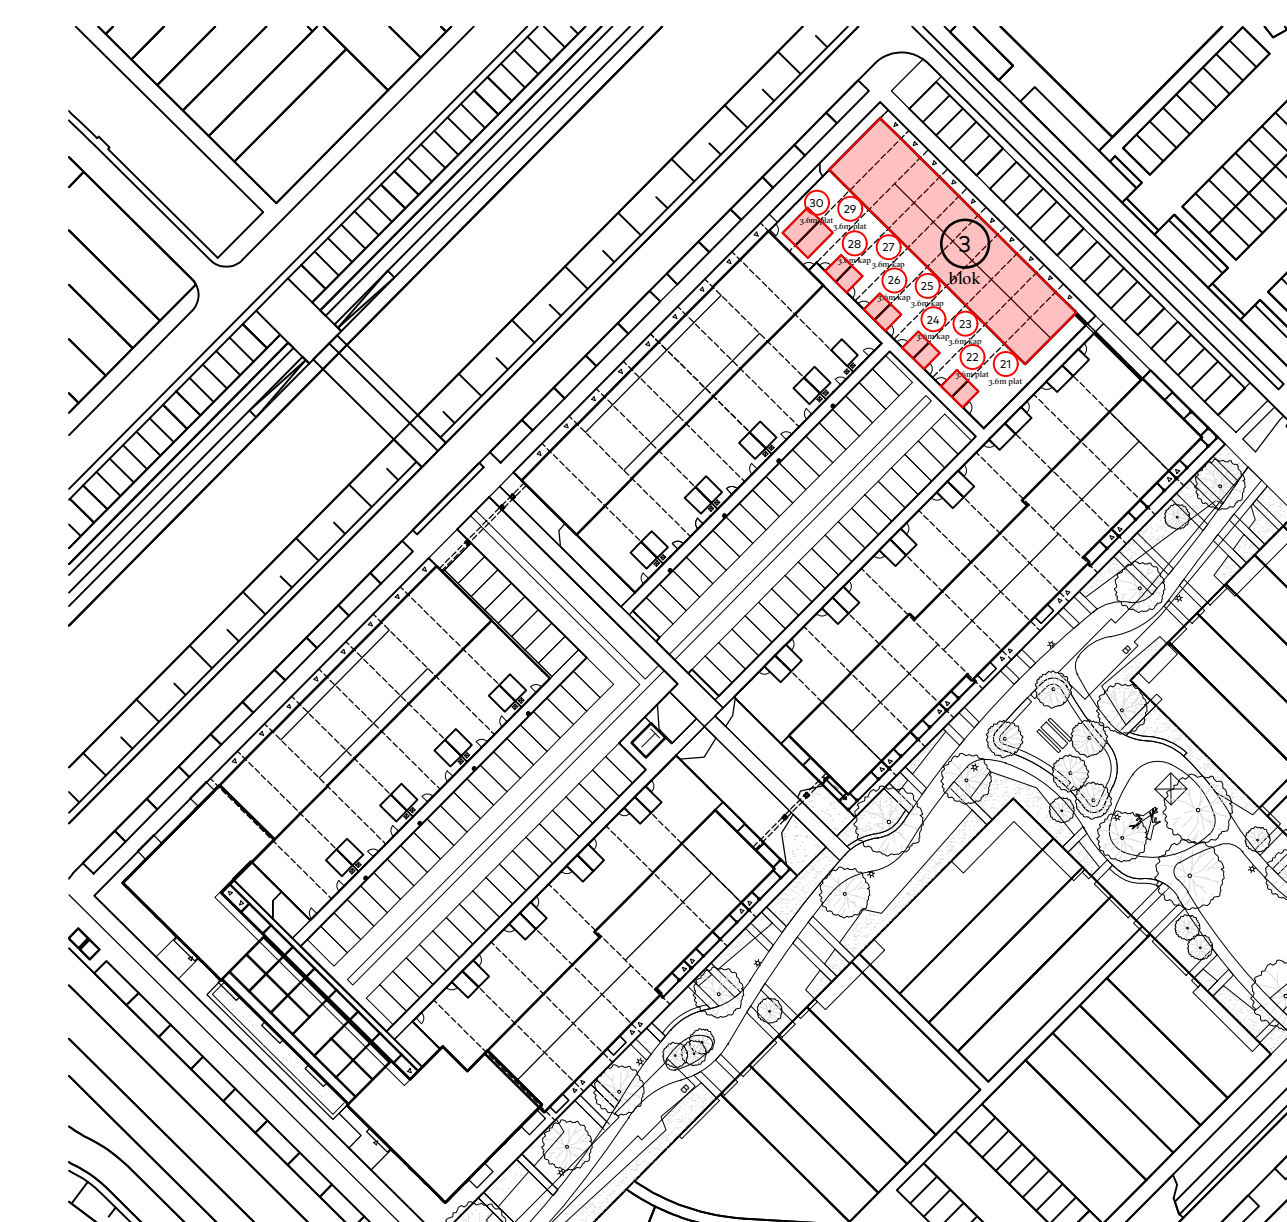

bouwnummers
BLOK 3
woningtype

onderwerp
318 optie Achteruitbouw
project
Westergouwe
Gouda

schaal : 1:50
datum : 14 juni 2022
formaat : 85x100



van Egmond,
architecten

