




Achtergevel (optie achteruitbouw 1200mm)
Parkwoningen (blok 1 en 2) + bnr. 20

Zijgevel
Parkwoningen bnr.20

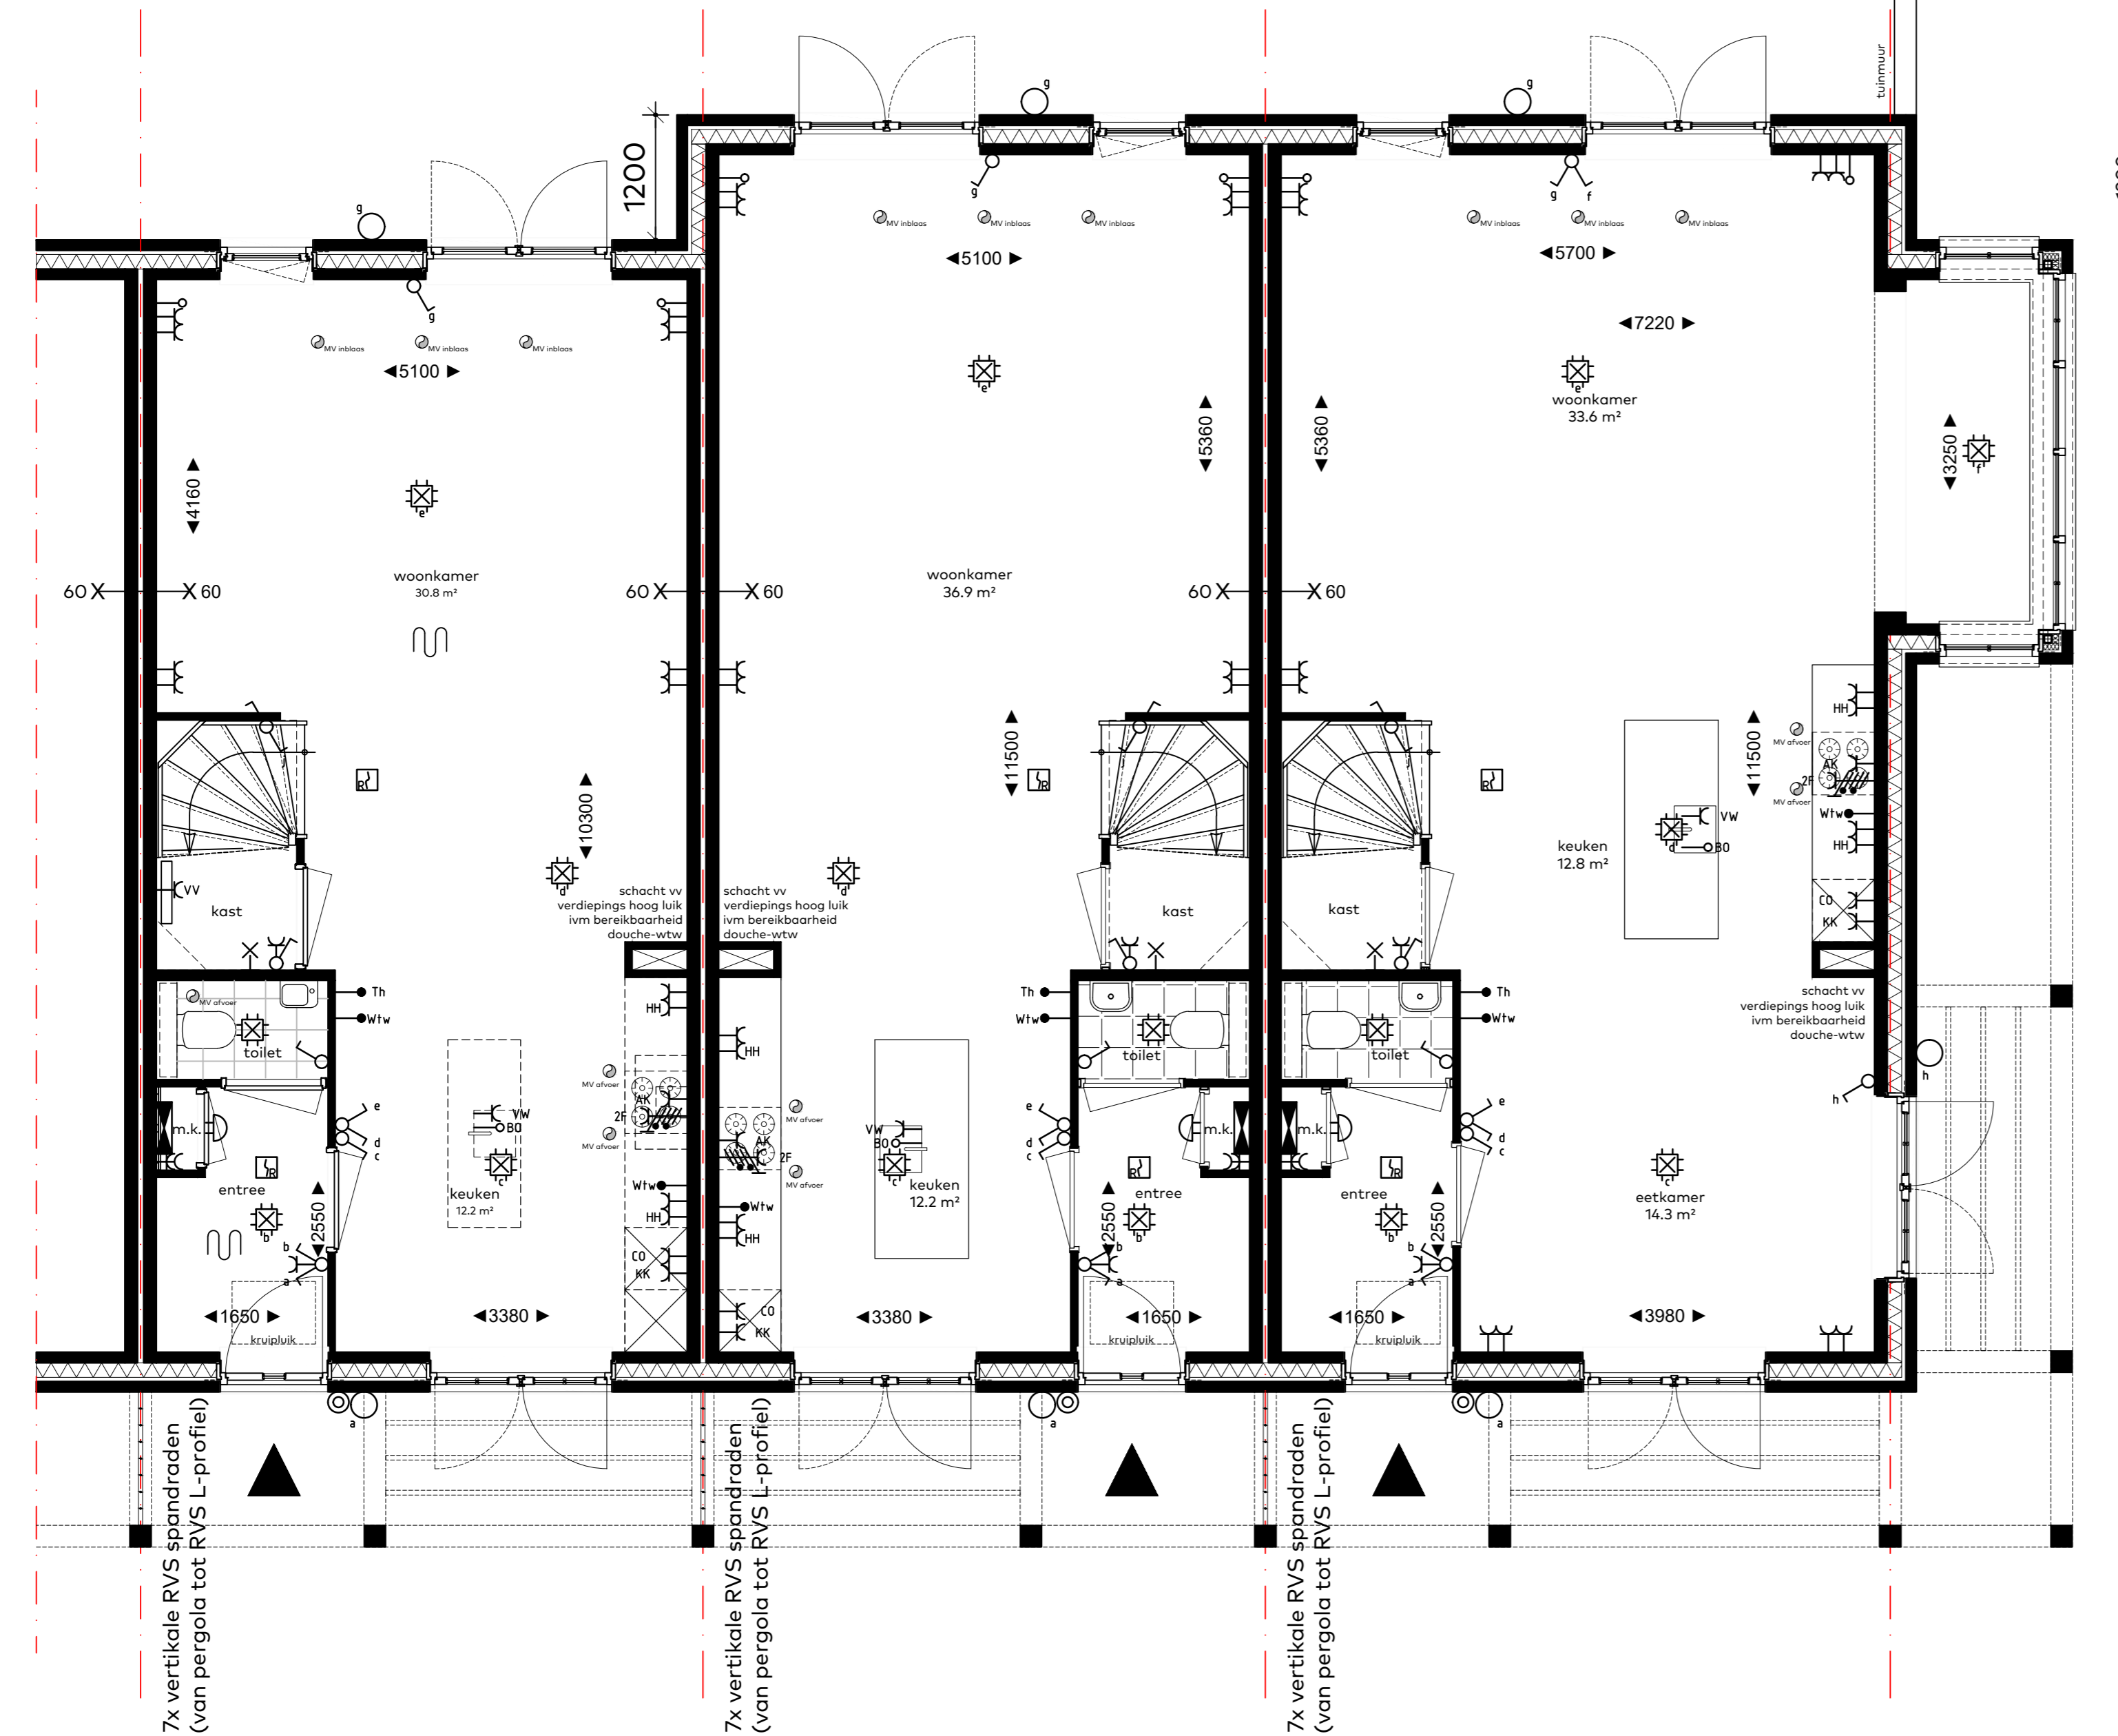

Begane grond
Parkwoningen (blok 1 en 2) + bnr. 20

disclaimer: weergave metselwerkverbanden indicatief



bouwnummers
BLOK 1 en 2: bnr. 20
woningtype

onderwerp
317a optie Achteruitbouw
project
Westergouwe
Gouda

schaal : 1:50
datum : 14 juni 2022
formaat : 85x120

